


Projekt COGEN II. (zefektivnění výroby a dodávek tepla v České Lípě)

Propojení horkovodních systémů kotelen Holý vrch a LOOS

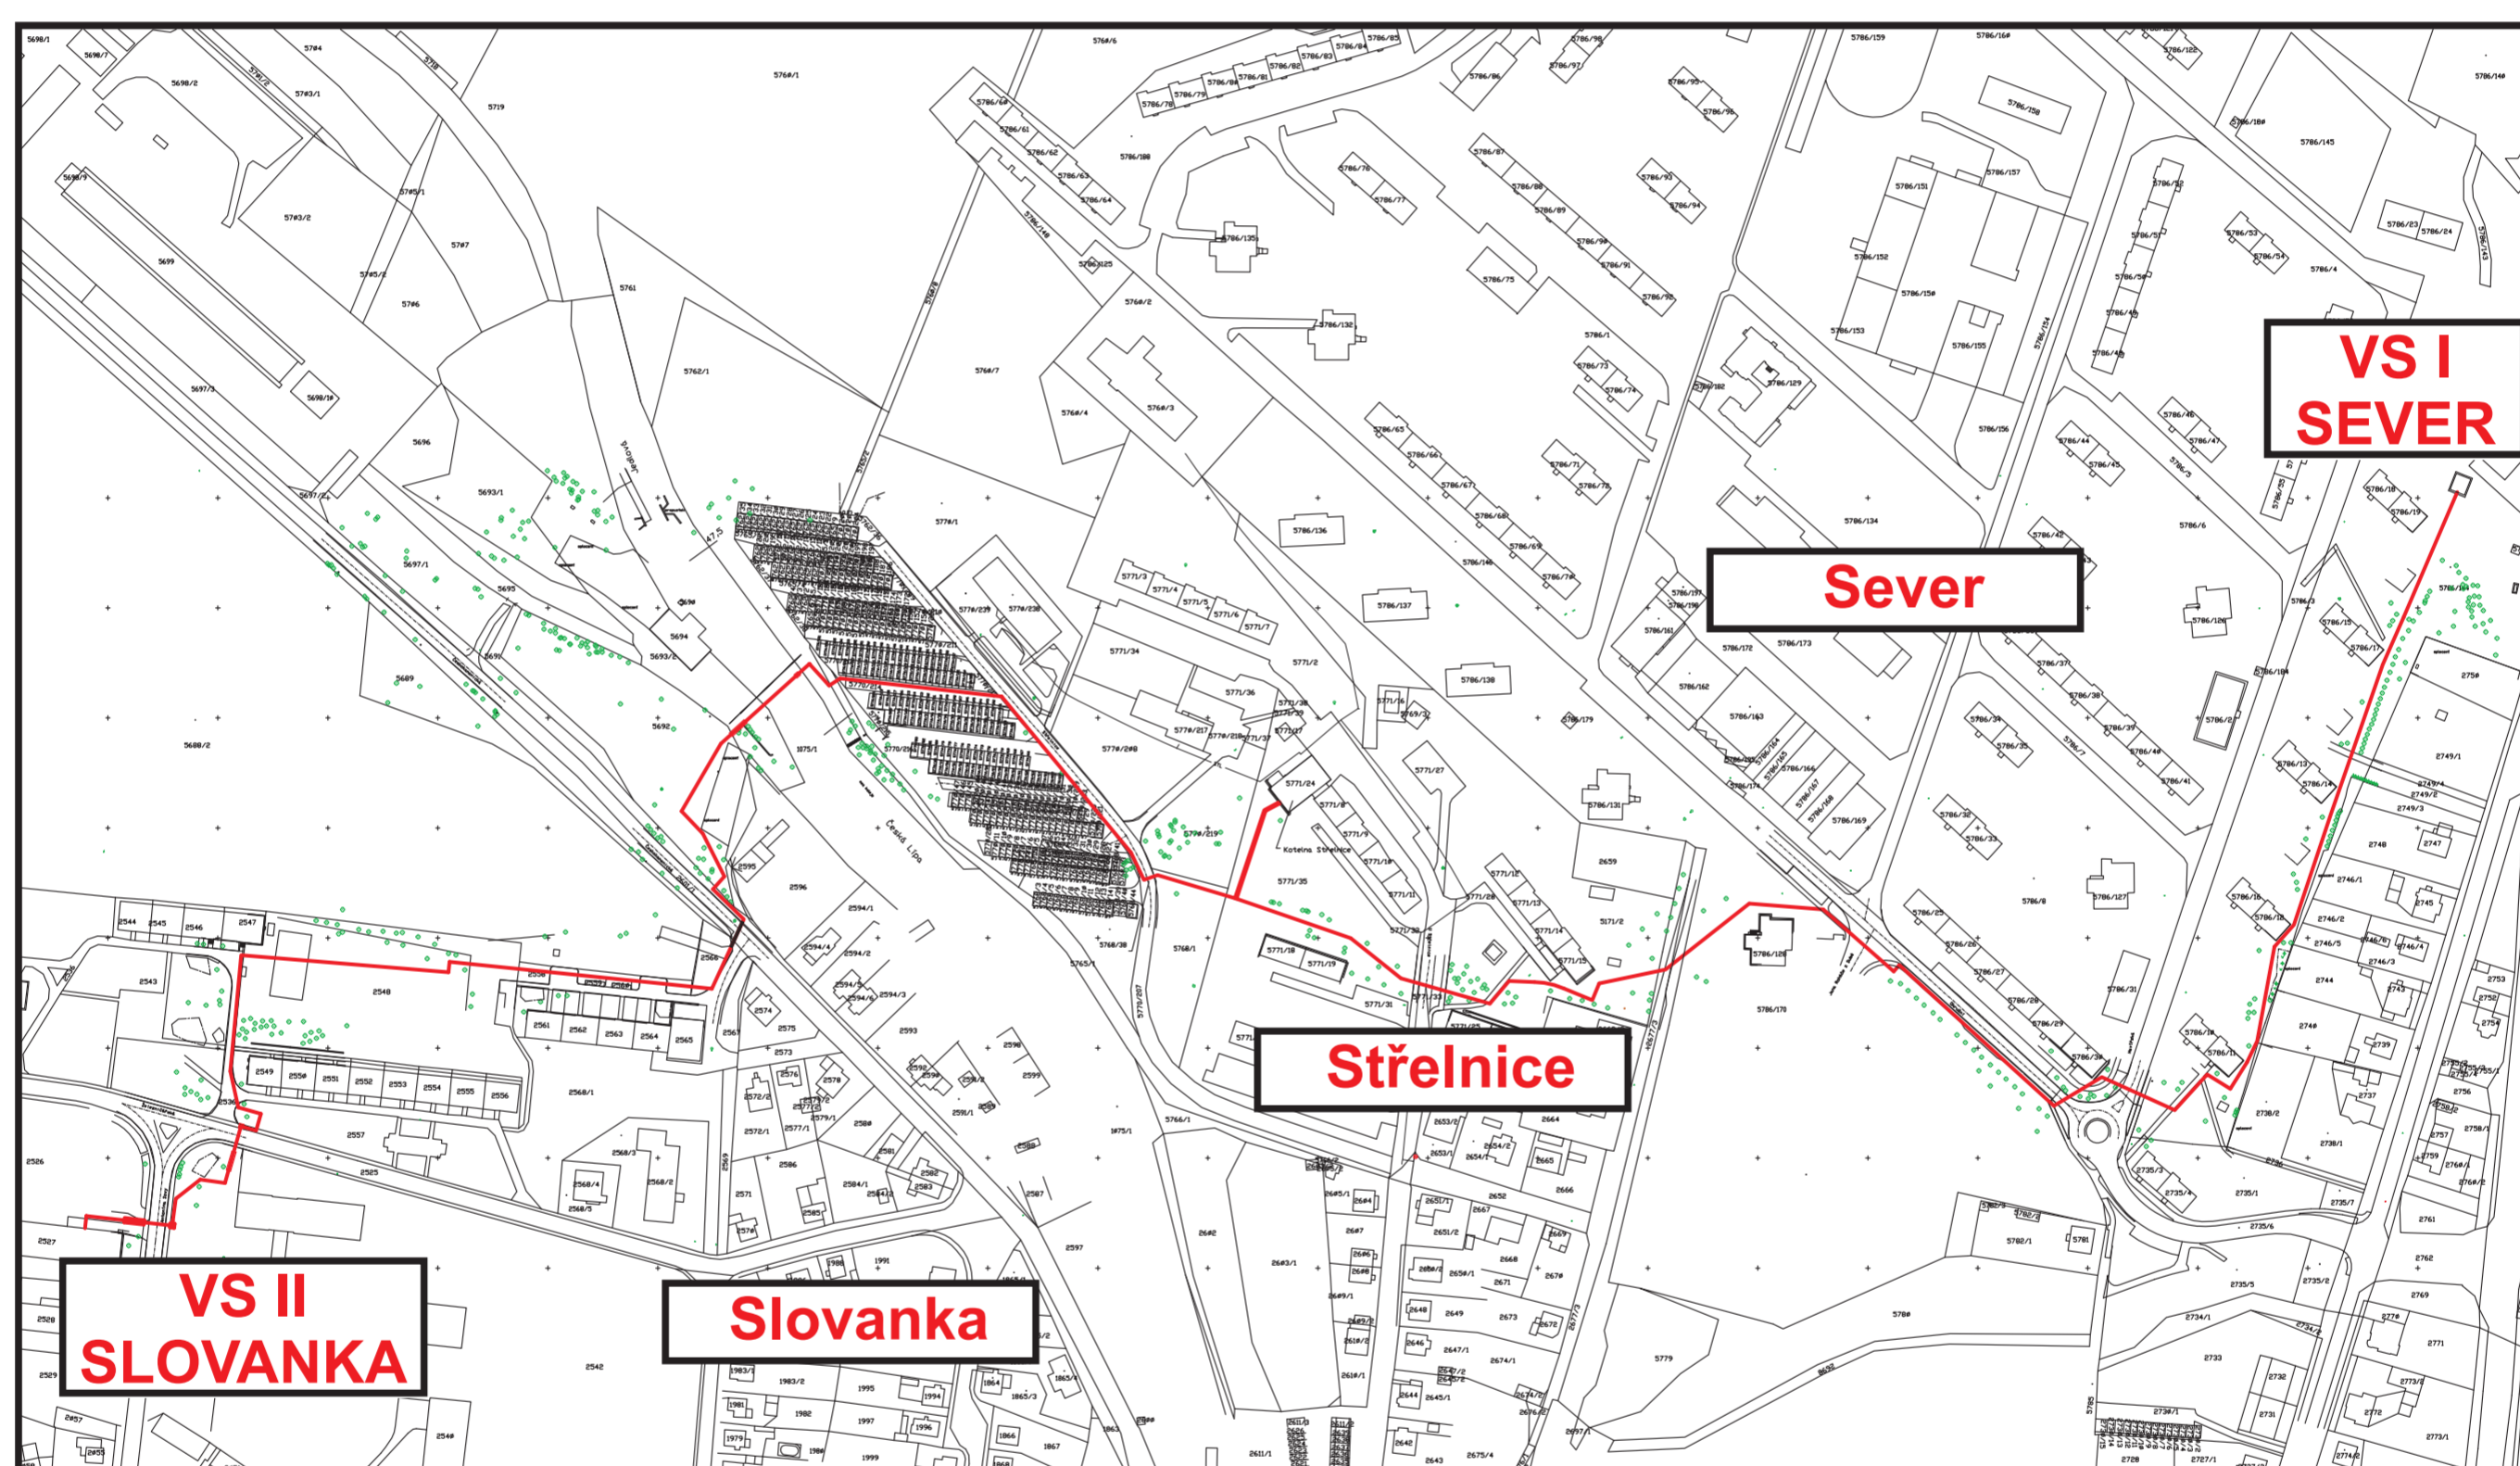

Investor: **Českolipské teplo a.s.**

Plánovaný termín stavby: **12/2010 - 3/2011**

Stavební dozor: **Ing. Miroslav Falta, tel.: 724 331 933**

Stavbyvedoucí: **Pavel Janík, tel.: 724 150 959**

Omlouváme se za komplikace způsobené stavebními pracemi. Děkujeme za pochopení.

V případě jakýchkoli komplikací spojených se stavbou se obračete na výše uvedená telefonní čísla.